




# AULATILAT JA PÄÄLÄMPIÖ

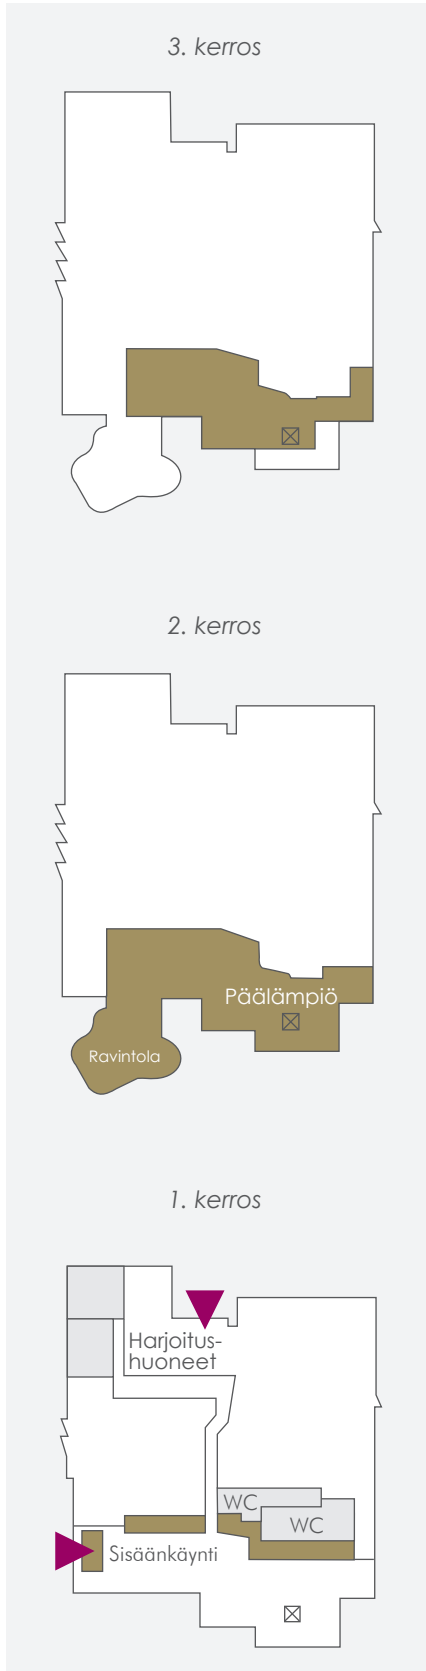

3. kerros

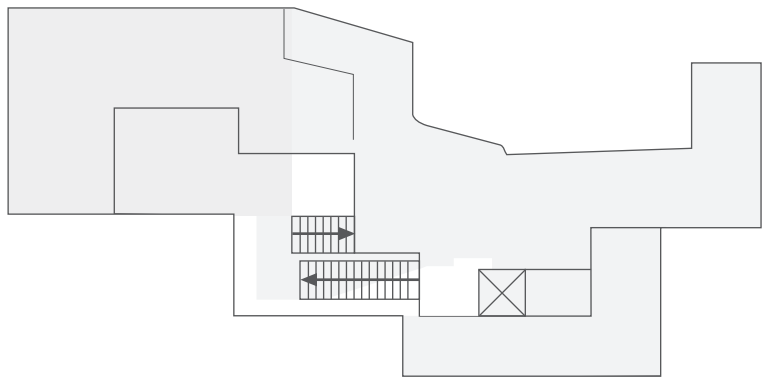

2. kerros

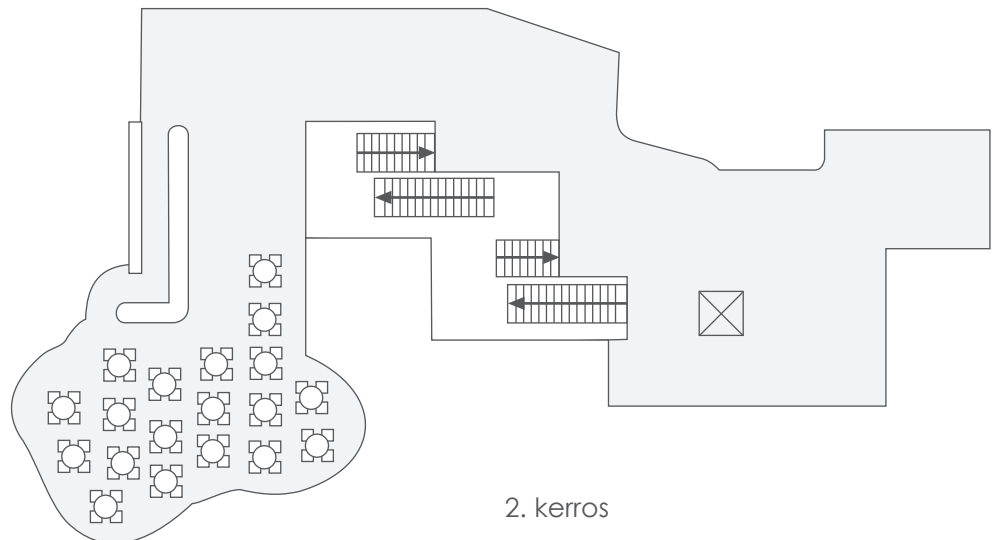

2. kerros

## RAVINTOLA

- Normaalimuoto 114 istumapaikkaa
- Päälämpiossä 2 krs. 270 istumapaikkaa
- 3 krs. 60 istumapaikkaa
- yht. 330 istumapaikkaa
- Vastaanotot max. 650 henkilöä